

Arealberegninger i hht. NS 3940	Bruksareal BRA i m²			Sum BRA
	Pr etasje	Utvendig bod/garasje	Åpent overbygg areal og carport	
1. etg. plan	114.4	19.3	0.0	133.7
2. etg. plan	35.4	0.0	0.0	35.4
SUM :	149.8	19.3	0.0	169.1
BYA :	124.8	0.0	23.0	147.8

- 4 21.09.2017 Arb.tegn.
- 3 22.05.2017 Endring
- 2 29.03.2017 Endring
- 1 27.03.2017 Endring

Sol hytten

Tiltakshaver: **717011 Kjølberg Speidergruppe**

Byggeplass: **Klavedalen**

Kommune: **Sarpsborg**

Gnr: 1065 Bnr: 17 Mål: 1: 100

PLANER OG SNITT


Dato: 14.03.2017

Tegn: Evelina


Prosjekt nr. 717011

Tegn.nr. 501


© Tegningen er beskyttet i.h.t. lov om opphavsrett.

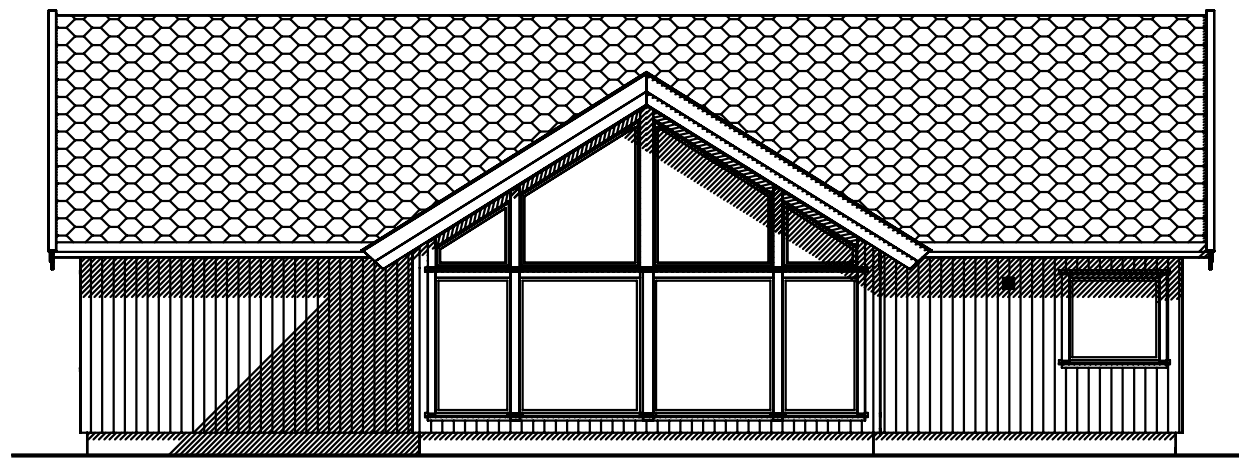


Fasade mot Sør

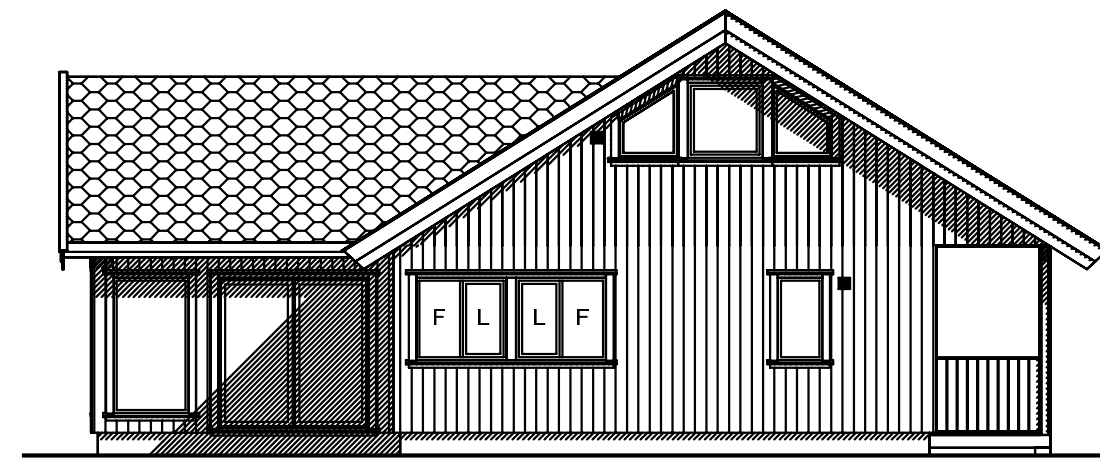

Fasade mot Øst

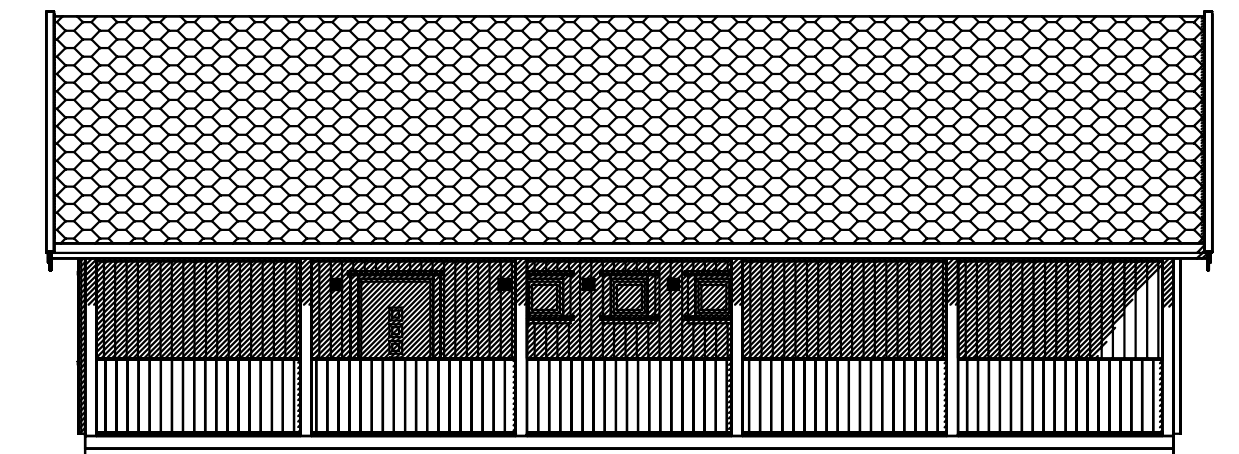

Fasade mot Nord



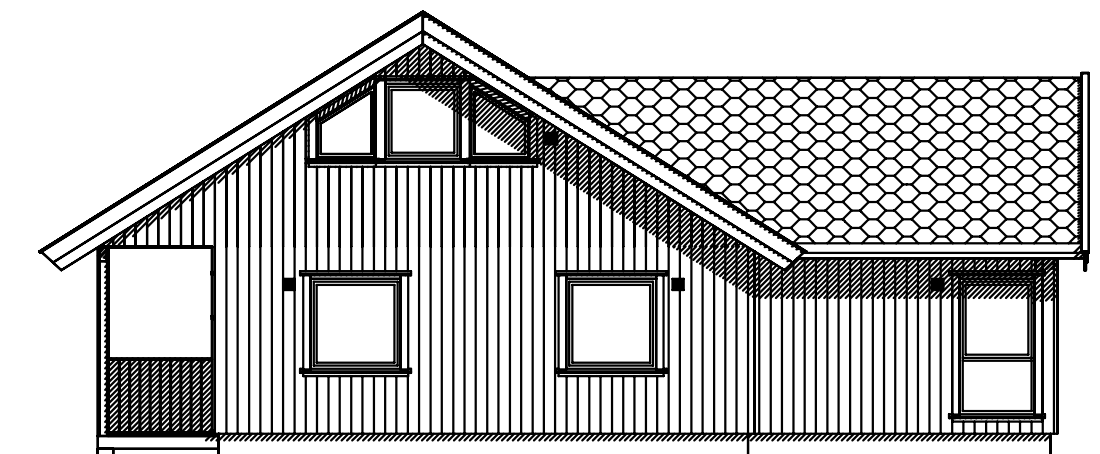


Fasade mot Vest

- 4 21.09.2017 Arb.tegn.
- 3 22.05.2017 Endring
- 2 29.03.2017 Endring
- 1 27.03.2017 Endring


 DATA DESIGN SYSTEM



	Tiltakshaver: 717011 Kjølberg Speidergruppe	Dato: 14.03.2017
	Byggeplass: Klavedalen	Tegn: Evelina
	Kommune: Sarpsborg	Prosjekt nr. 717011
	Gnr: 1065 Bnr: 17 Mål: 1: 100	Tegn.nr: 502
FASADER		© Tegningen er beskyttet i.h.t. lov om opphavsrett.

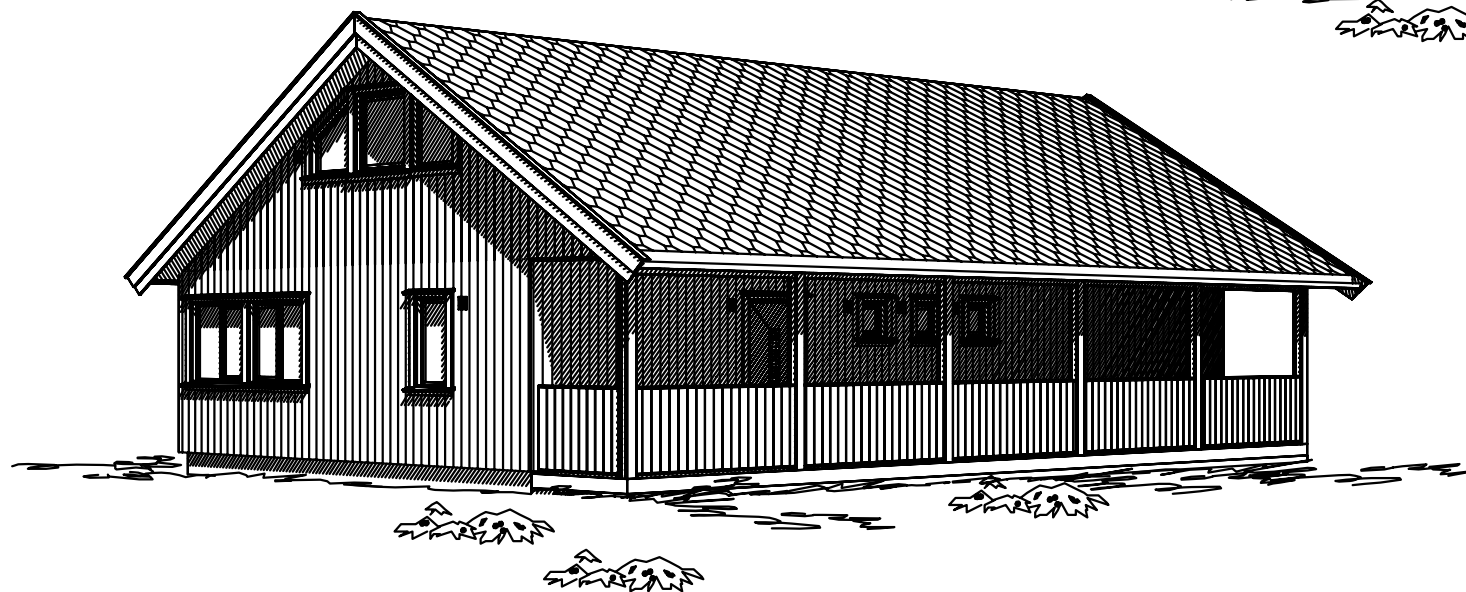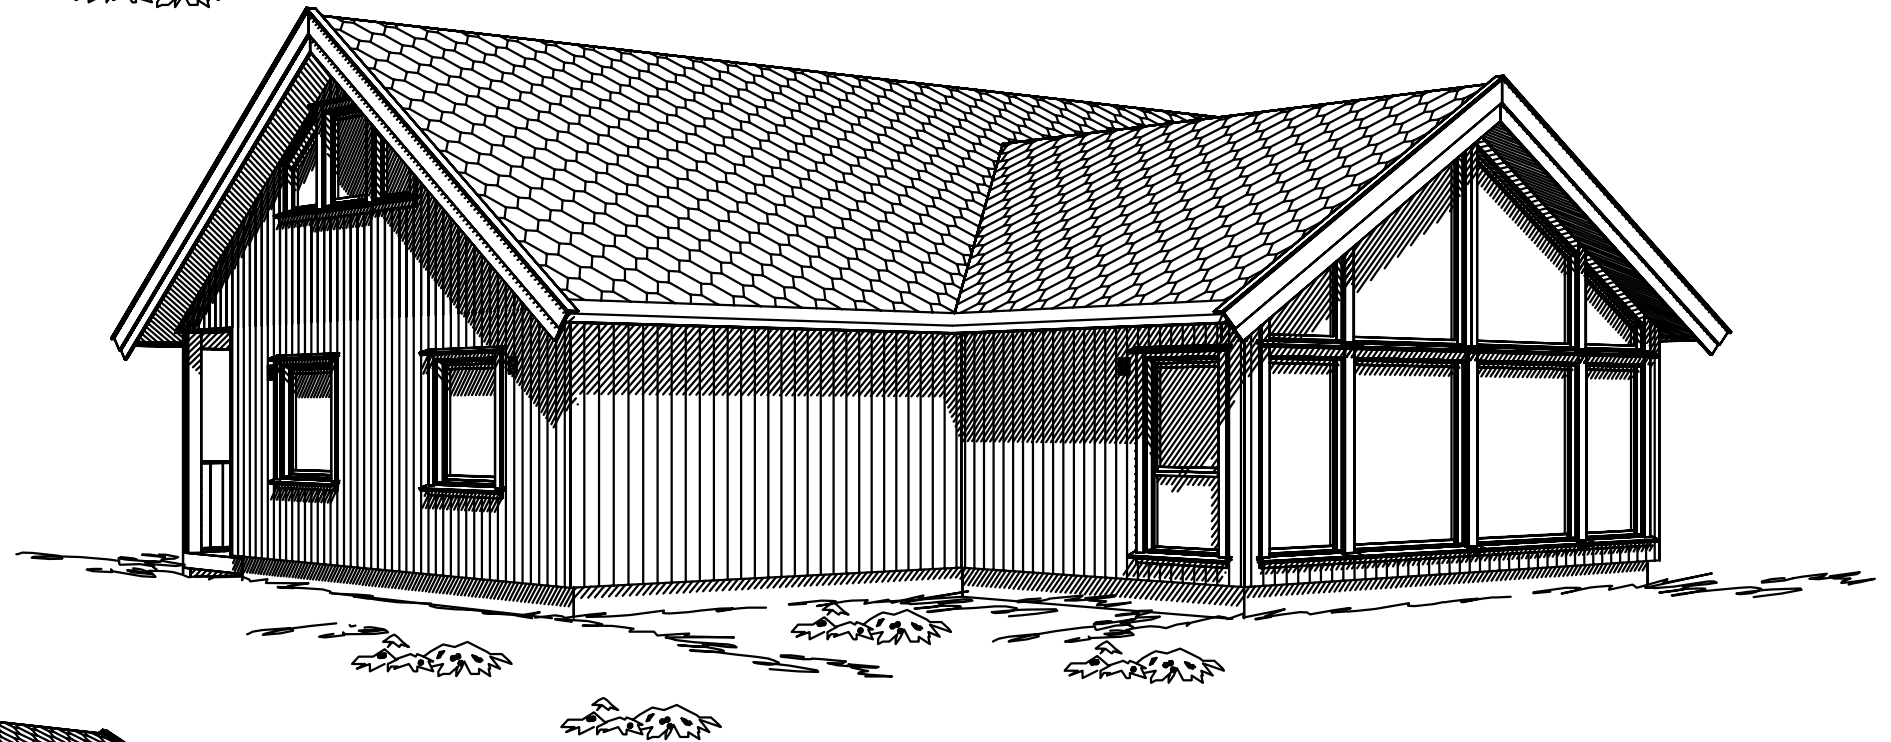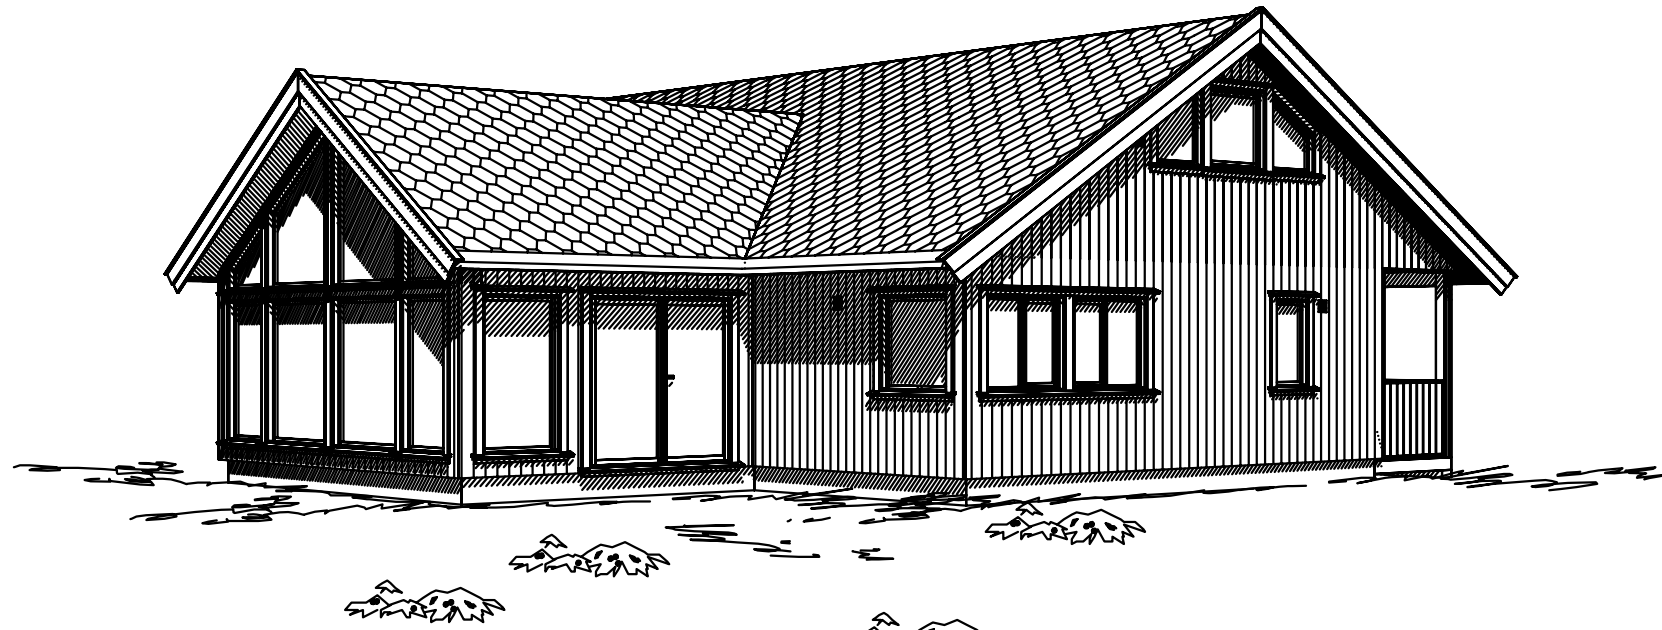

4	21.09.2017	Arb.tegn.
3	22.05.2017	Endring
2	29.03.2017	Endring
1	27.03.2017	Endring

DATA DESIGN SYSTEM

	Tiltakshaver: <u>717011 Kjølberg Speidergruppe</u>	Dato: <u>14.03.2017</u>
	Byggeplass: <u>Klavedalen</u>	Tegn: <u>Evelina</u>
	Kommune: <u>Sarpsborg</u>	Prosjekt nr. <u>717011</u>
	Gnr: <u>1065</u> Bnr: <u>17</u> Mål: <u>1: 100</u>	Tegn.nr: <u>503</u>
	PERSPEKTIV	© Tegningen er beskyttet i.h.t. lov om opphavsrett.

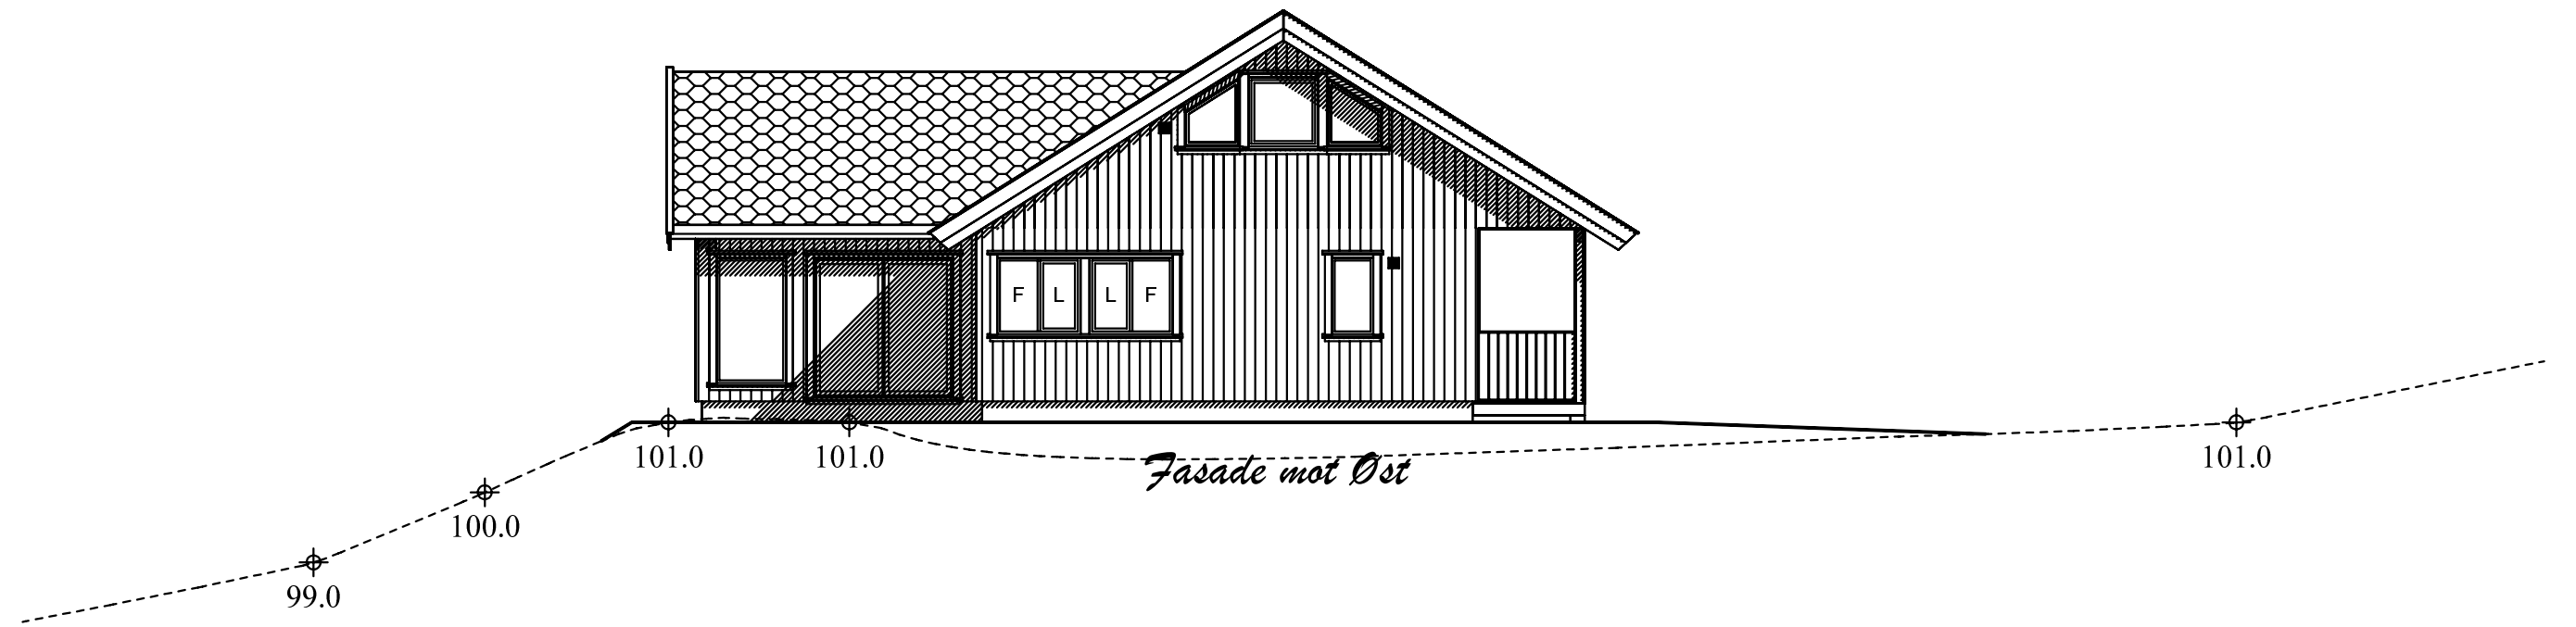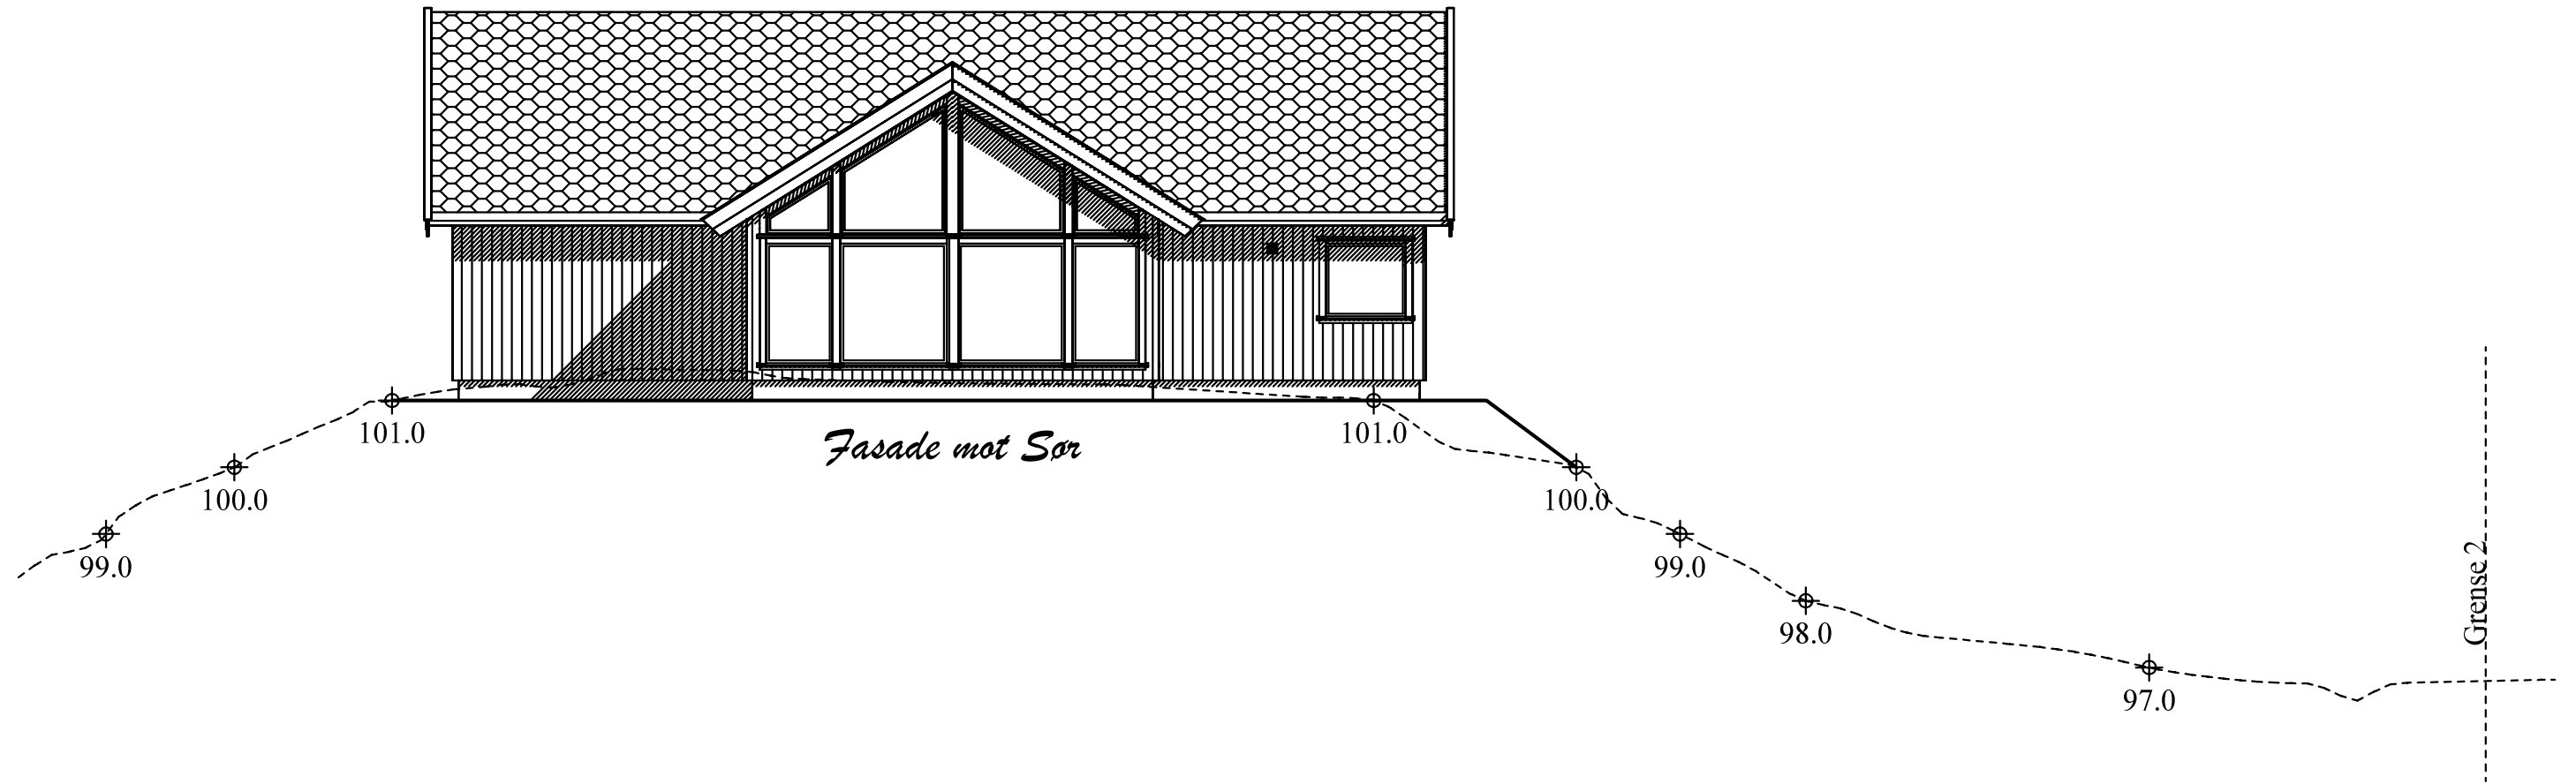


Opprinnelig terreng - - - - -
 Eksisterende/nytt terreng _____

NB! Det er ikke tatt høyder i terrenget. Terrengsnitt baseres bare på digitalt kart og kan derfor inneholde unøyaktigheter.

1 21.09.2017 Arb.tegn.



Sol hytten	Tiltakshaver: <u>717011 Kjølberg Speidergruppe</u>	Dato: <u>04.05.2017</u>
	Byggeplass: <u>Klavedalen</u>	Tegn: <u>Evelina</u>
	Kommune: <u>Sarpsborg</u>	Prosjekt nr. <u>717011</u>
	Gnr: <u>1065</u> Bnr: <u>17</u> Mål: <u>1: 100</u>	Tegn.nr: <u>504</u>
	TERRENG 1	© Tegningen er beskyttet i.h.t. lov om opphavsrett.

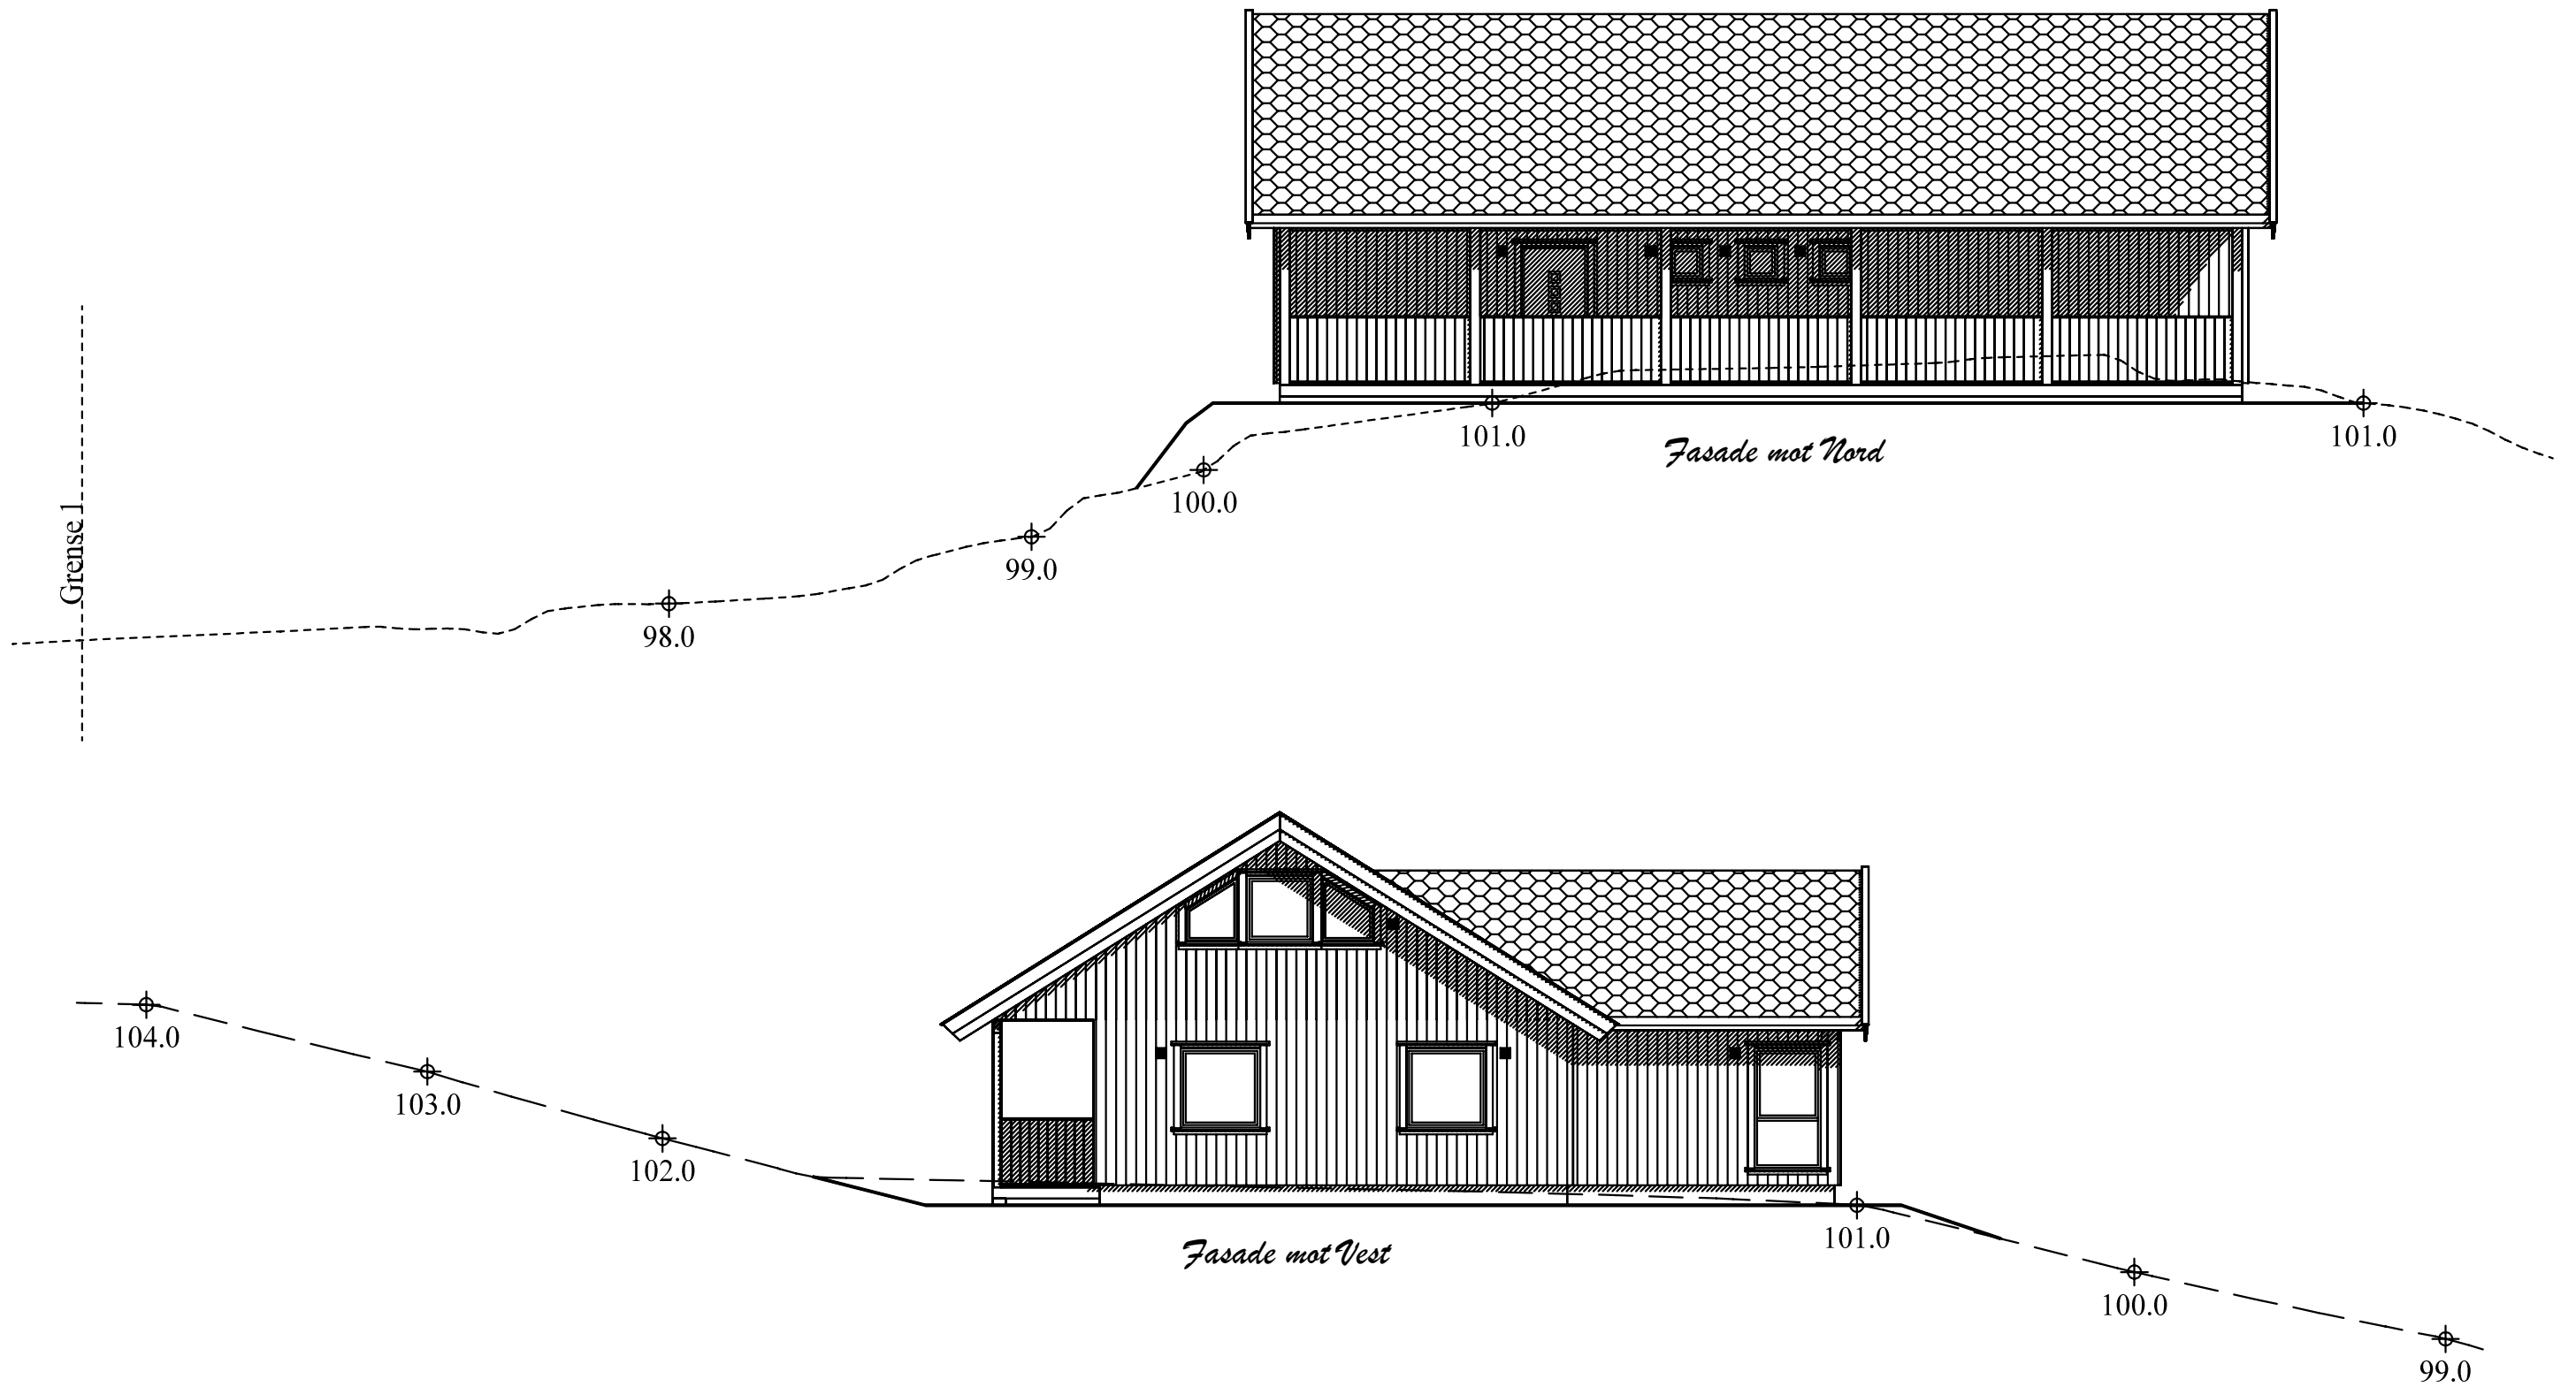

Opprinnelig terreng

Eksisterende/nytt terreng

1 21.09.2017 Arb.tegn.

DATA DESIGN SYSTEM



Tiltakshaver: 717011 Kjølbjerg Speidergruppe	Dato: 04.05.2017
Byggeplass: Klavedalen	Tegn: Evelina
Kommune: Sarpsborg	Prosjekt nr. 717011
Gnr: 1065 Bnr: 17 Mål: 1: 100	Tegn.nr: 505
TERRENG 2	© Tegningen er beskyttet i.h.t. lov om opphavsrett.

NB! Det er ikke tatt høyder i terrenget. Terrengsnitt baseres bare på digitalt kart og kan derfor inneholde unøyaktigheter.